


**LEGENDA** N.T.O.

- Perimetro Centro Storico art. 71
- art. 10
- Categoria degli edifici**
- Grado 1 "RR" - Restauro e risanamento conservativo
- Grado 2 "RTA" - Ristrutturazione edilizia di tipo A
- Grado 3 "RTB" - Ristrutturazione edilizia di tipo B
- Grado 4 "RTC" - Ristrutturazione globale
- Grado 5 "D" - Demolizione
- Fabbricati non meritevoli di schedatura
- Modalità di intervento**
- APP\_n° Area destinata ad accordo pubblico - privato art. 52
- UMI\_n° Unità minima di intervento (UMI) art. 18
- Sagoma limite di ampliamento o nuova edificazione art. 10
- h: Altezza massima degli ampliamenti e nuova edificazione art. 10
- mc: Volume massimo degli ampliamenti o di nuova edificazione art. 10
- U Ridefinizione unitarietà stilistica dalla facciata art. 10
- \*\*\*\*\* Allineamenti verticali art. 10
- Portici e passaggi coperti art. 10
- art. 36 - 40
- I parchi, le attrezzature per servizi**
- Le aree e gli edifici per l'istruzione - F1 02 - Scuola materna
- Le aree e gli edifici per i servizi di interesse comune - F2 03 - Scuola elementare
- Le aree per gli spazi pubblici attrezzati a parco e per il gioco e lo sport - F3 09 - Chiesa / Centro religioso / Canonica
- Le aree per parcheggi pubblici - F4 17 - Centro sociale (sede Associazione Alpini)
- 15 - Biblioteca
- 37 - Ambulatorio medico
- 37 - Municipio
- 52 - Ufficio postale
- 84 - Impianti sportivi non agonistici
- 99 - Cimitero
- art. 61
- Viabilità**
- Marciapiede esistente
- Percorso ciclo-pedonale
- Viabilità
- Altre indicazioni**
- Elementi lineari significativi art. 76
- Adiacenze tutelate ai sensi dell'art. 10 del D Lgs. n°42/2004 art. 54
- n° Prescrizioni particolari

- Prescrizioni:**
- La sagoma limite di nuova edificazione dovrà essere destinata alla realizzazione di una struttura leggera (pergolati, gazebo, ecc) la costruzione potrà essere coperta esclusivamente mediante un rivestimento vetrato, sono vietati i tamponamenti ai lati. La struttura potrà essere realizzata in ferro e/o legno. L'intervento è subordinato al parere vincolante della Commissione Edilizia Comunale e al parere favorevole della Soprintendenza.
  - Il progetto dovrà ottenere il parere favorevole obbligatorio vincolante del responsabile dell'ufficio edilizia privata e della Commissione Edilizia Comunale circa il corretto inserimento nel contesto del centro storico.

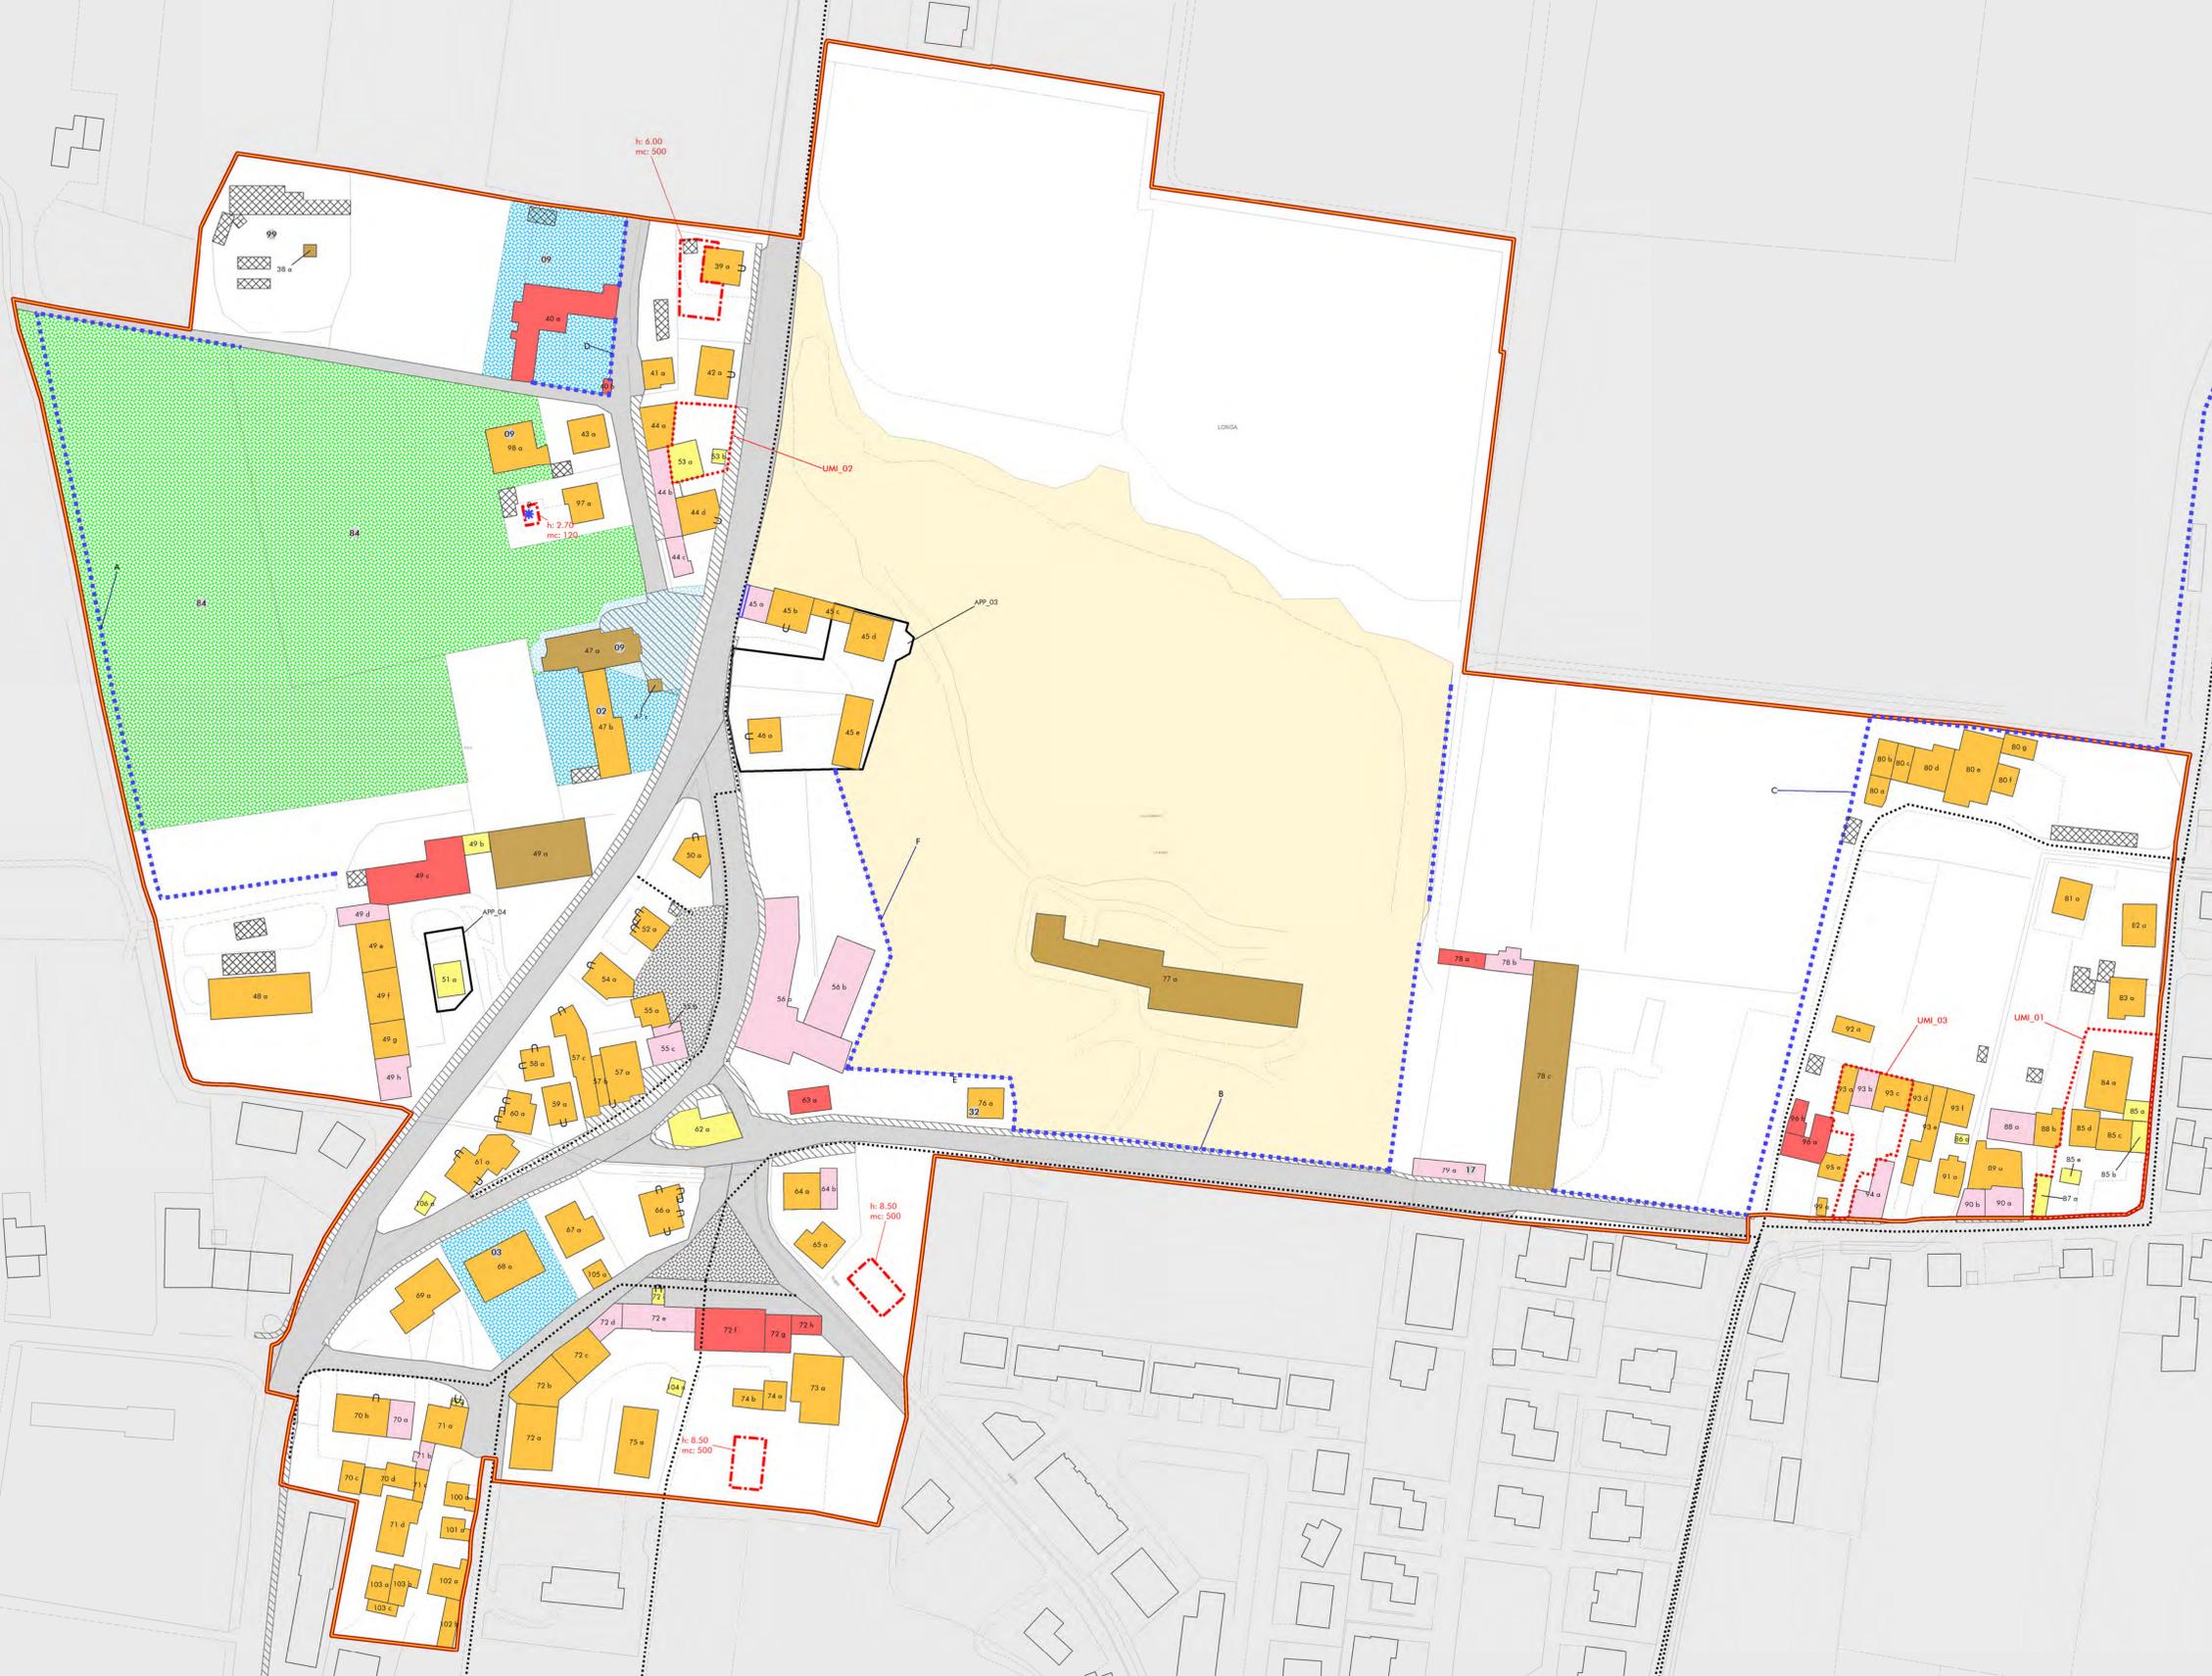

Regione del Veneto  
Provincia di Vicenza

**P.I.**  
Piano degli Interventi  
Variante 3  
Art. 18, LR n°11/2004

**CENTRO STORICO DI LONGA**  
Categoria degli edifici e modalità di intervento

Adottato | D.C.C. n°19 del 8.04.2019  
Approvato | D.C.C. n°37 del 30.07.2019

Elaborato: **P 04 05** Scala: **1:1.000**

COMUNE DI SCHIAVON  
Responsabile del procedimento:  
Romney Villanova - geometra  
GRUPPO DI LAVORO  
Progettisti:  
GianLuca Trolese - urbanista

Gruppo di lavoro:  
Gianluca Collato - urbanista  
Gianluca Volpin - dott. foreste