


PROVINCIA DI VICENZA

Comune di
SCHIAVON

P.d.L.
"VIA SANTA ROMANA"
ai sensi della L.R. 61/85 e successive modifiche
APP_08

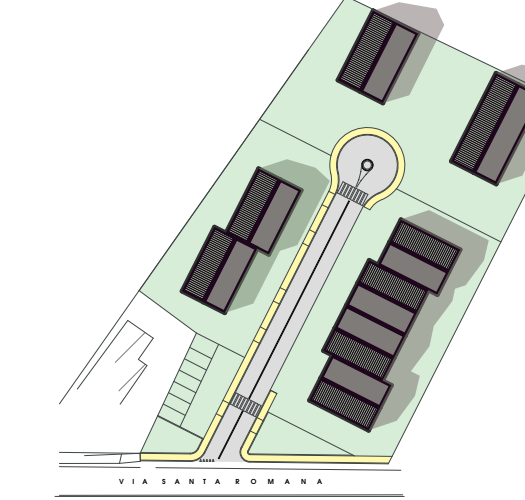

VIA SANTA ROMANA
IDENTIFICAZIONE CATASTALE
Foglio 1, Mappali n.ri 1459 (parziale) e 1460

COMMITTENTI:
LA LOGGIA COSTRUZIONI S.R.L.
proprietaria del mappale n.1459

NOVELLO LEONARDO & FIGLI
proprietaria del mappale n.1460

TAVOLA:

SOTTOSERVIZI
PLANIMETRIA GENERALE


**RETE ACQUE BIANCHE
SEZIONI**

agosto t a v o l a
'19 11

lazzarialberto

studio di ingegneria
piazza chiesa, 40 -
36030 caldogno

TRATTO A-B-C-D

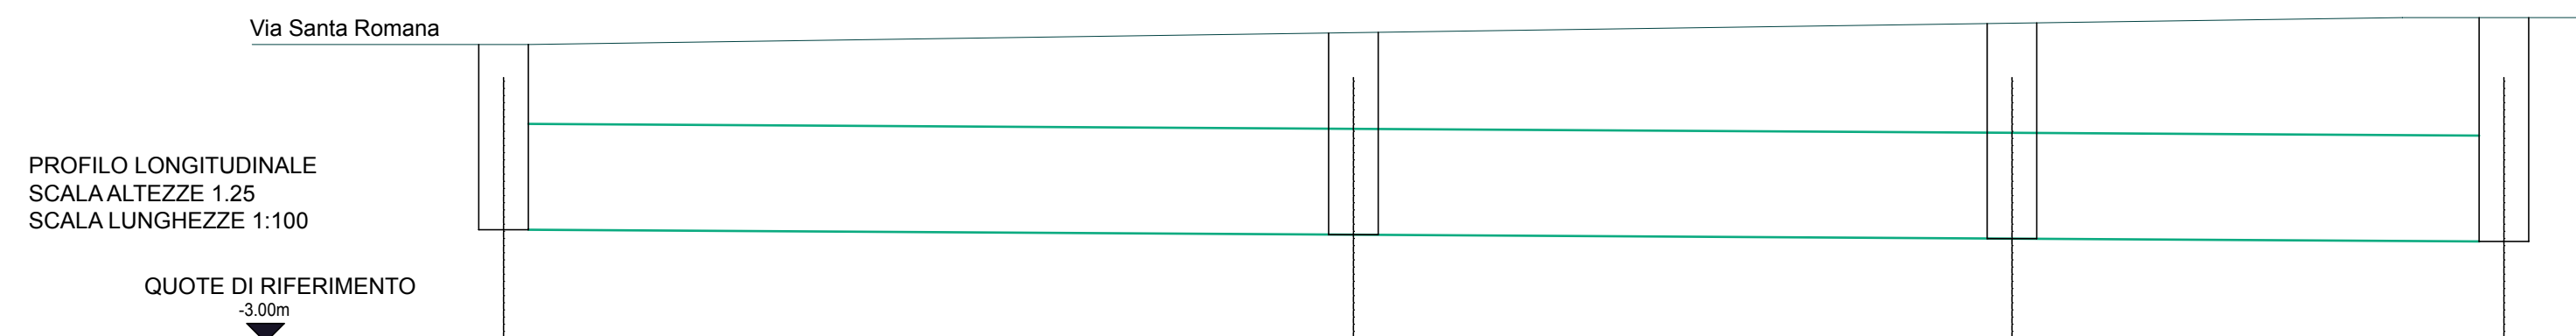

N° SEZIONI		A	B	C	D
QUOTE (m s.m.m.)	Quota strada/prog. P.d.L. (m)	0.00	0.09	0.16	0.20
	Quota scorrimento (m)	-1.40	-1.44	-1.47	-1.49
DISTANZE (m)	Parziali sezioni (m)		24.95	19.92	14.13
	Progressive sezioni (m)	0.00	24.95	44.87	59.00
DIAMETRO CONDOTTA		CLS - Ø80cm			
TIPO DI FOGNATURA		GRAVITA' - 0.15%			

TRATTO E-F-G



N° SEZIONI		E	F	G
QUOTE (m s.m.m.)	Quota strada/prog. P.d.L. (m)	0.20	0.06	0.00
	Quota scorrimento (m)	-1.49	-1.55	-1.59
DISTANZE (m)	Parziali sezioni (m)		43.28	16.72
	Progressive sezioni (m)	0.00	43.28	60.00
DIAMETRO CONDOTTA		CLS - Ø80cm		
TIPO DI FOGNATURA		GRAVITA' - 0.15%		