



ESTRATTO PIANO INTERVENTI - COMPARATIVA
 - Tavola: Zone significative - Centro -
 - Scala 1:2000 -

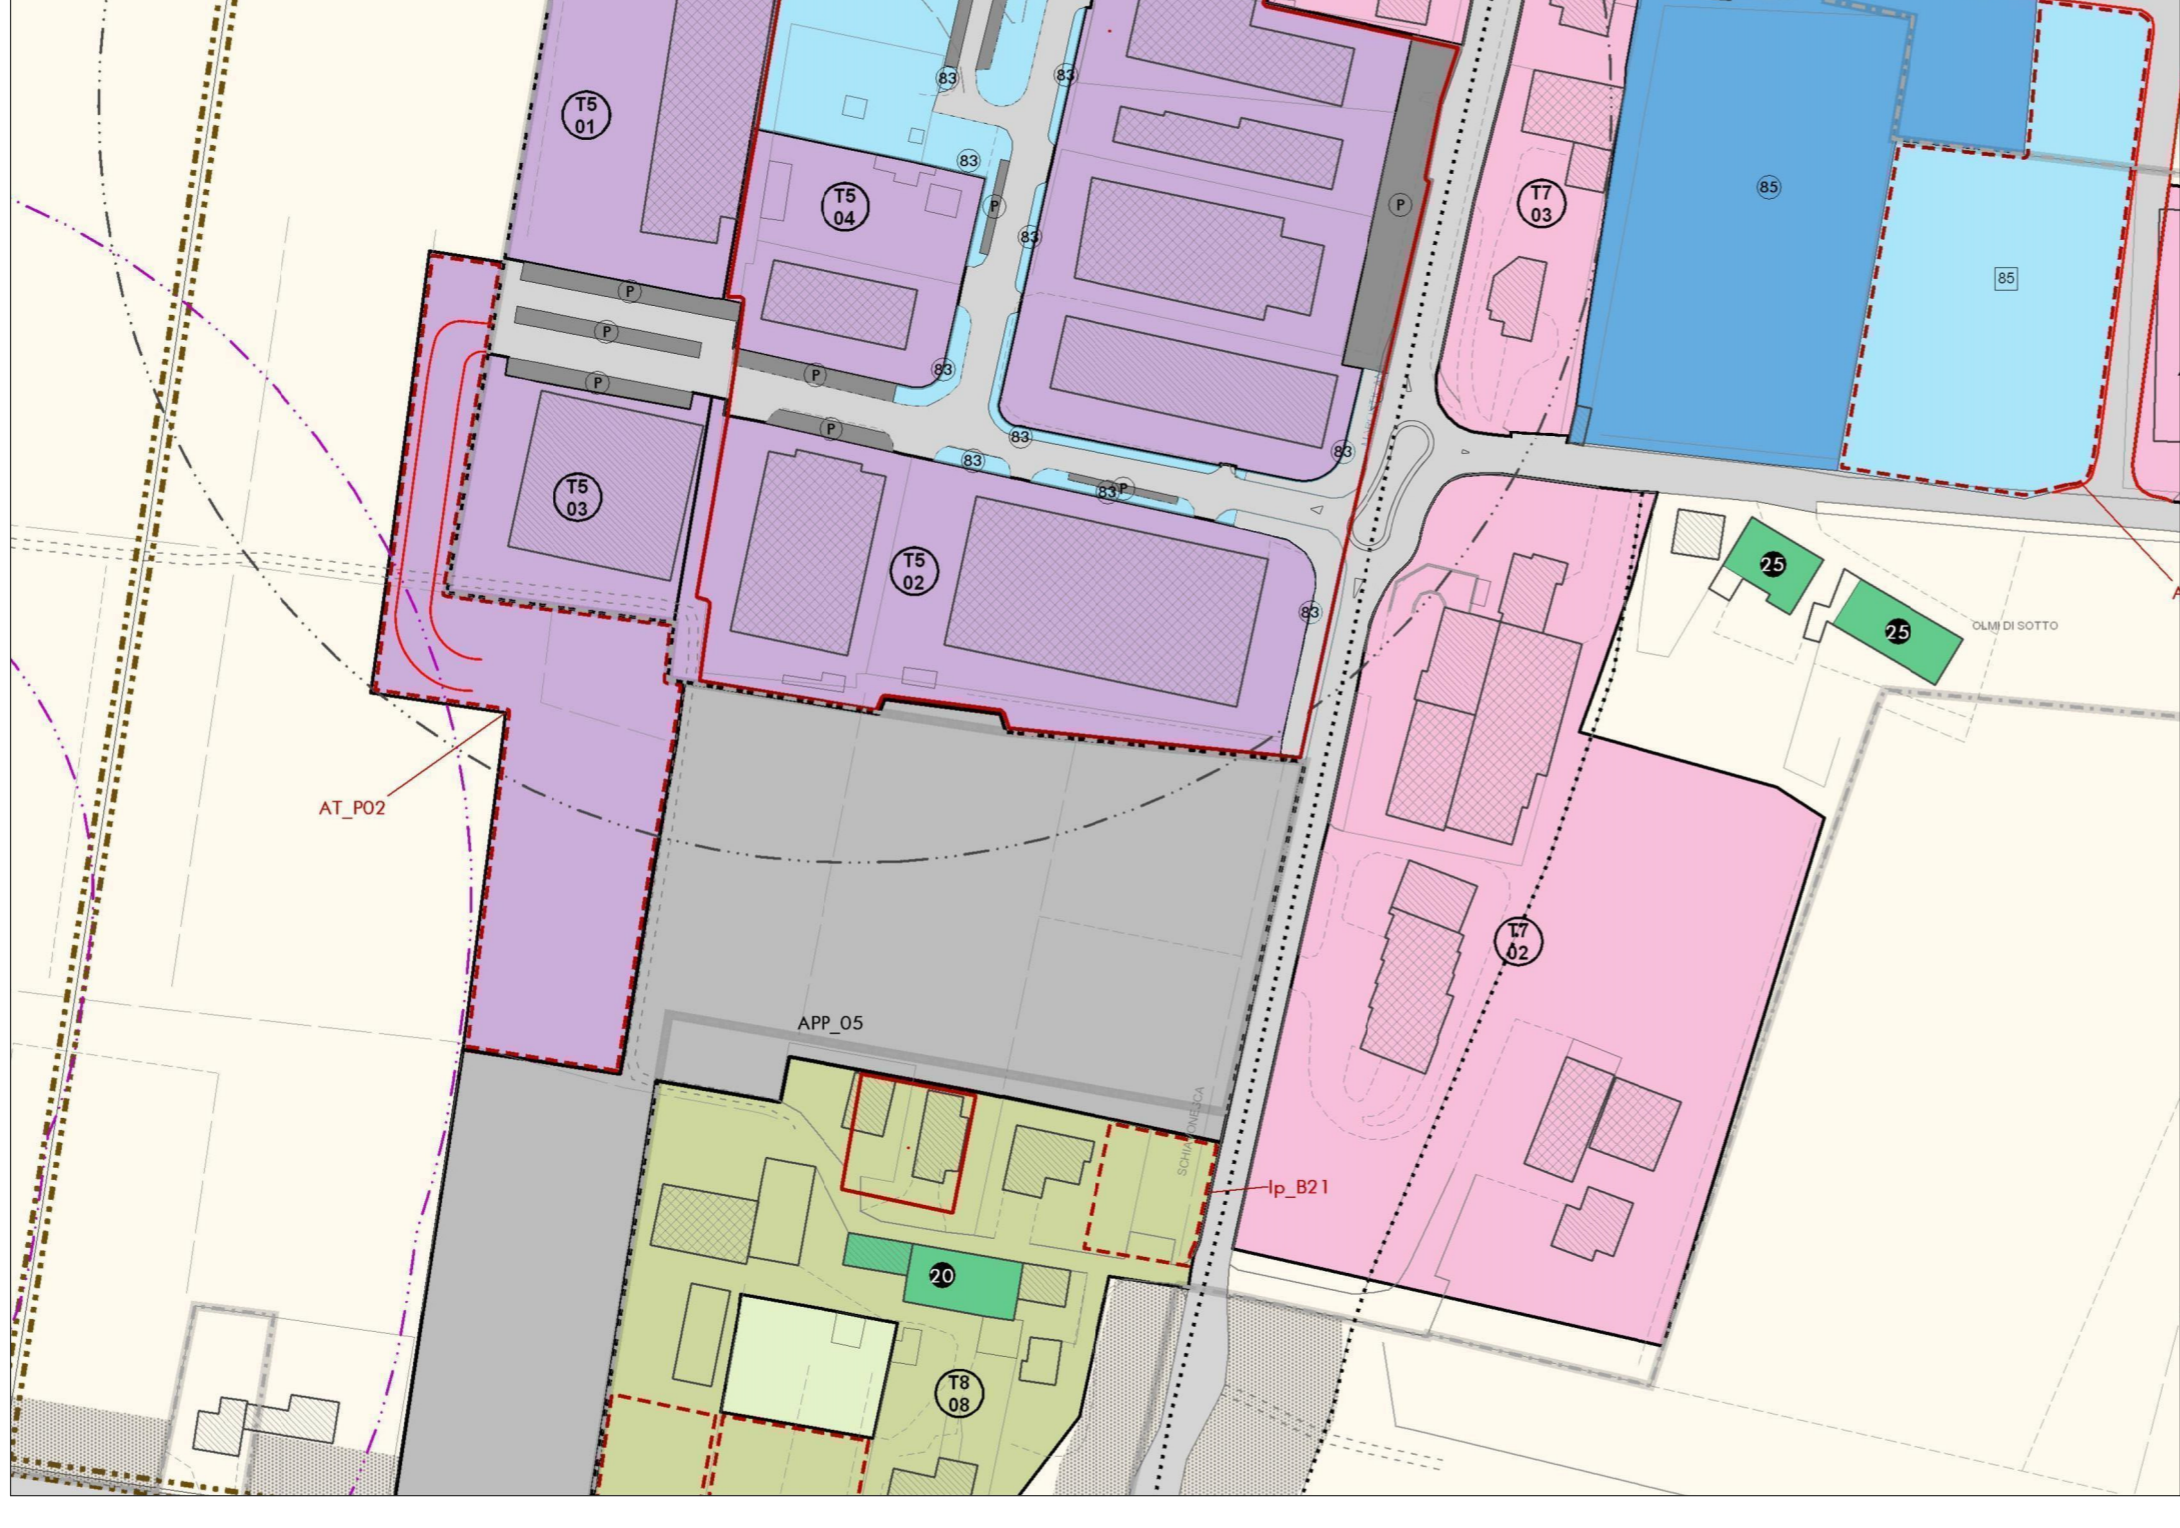

ESTRATTO PIANO INTERVENTI - STATO DI PROGETTO
 - Tavola: Zone significative - Centro -
 - Scala 1:2000 -

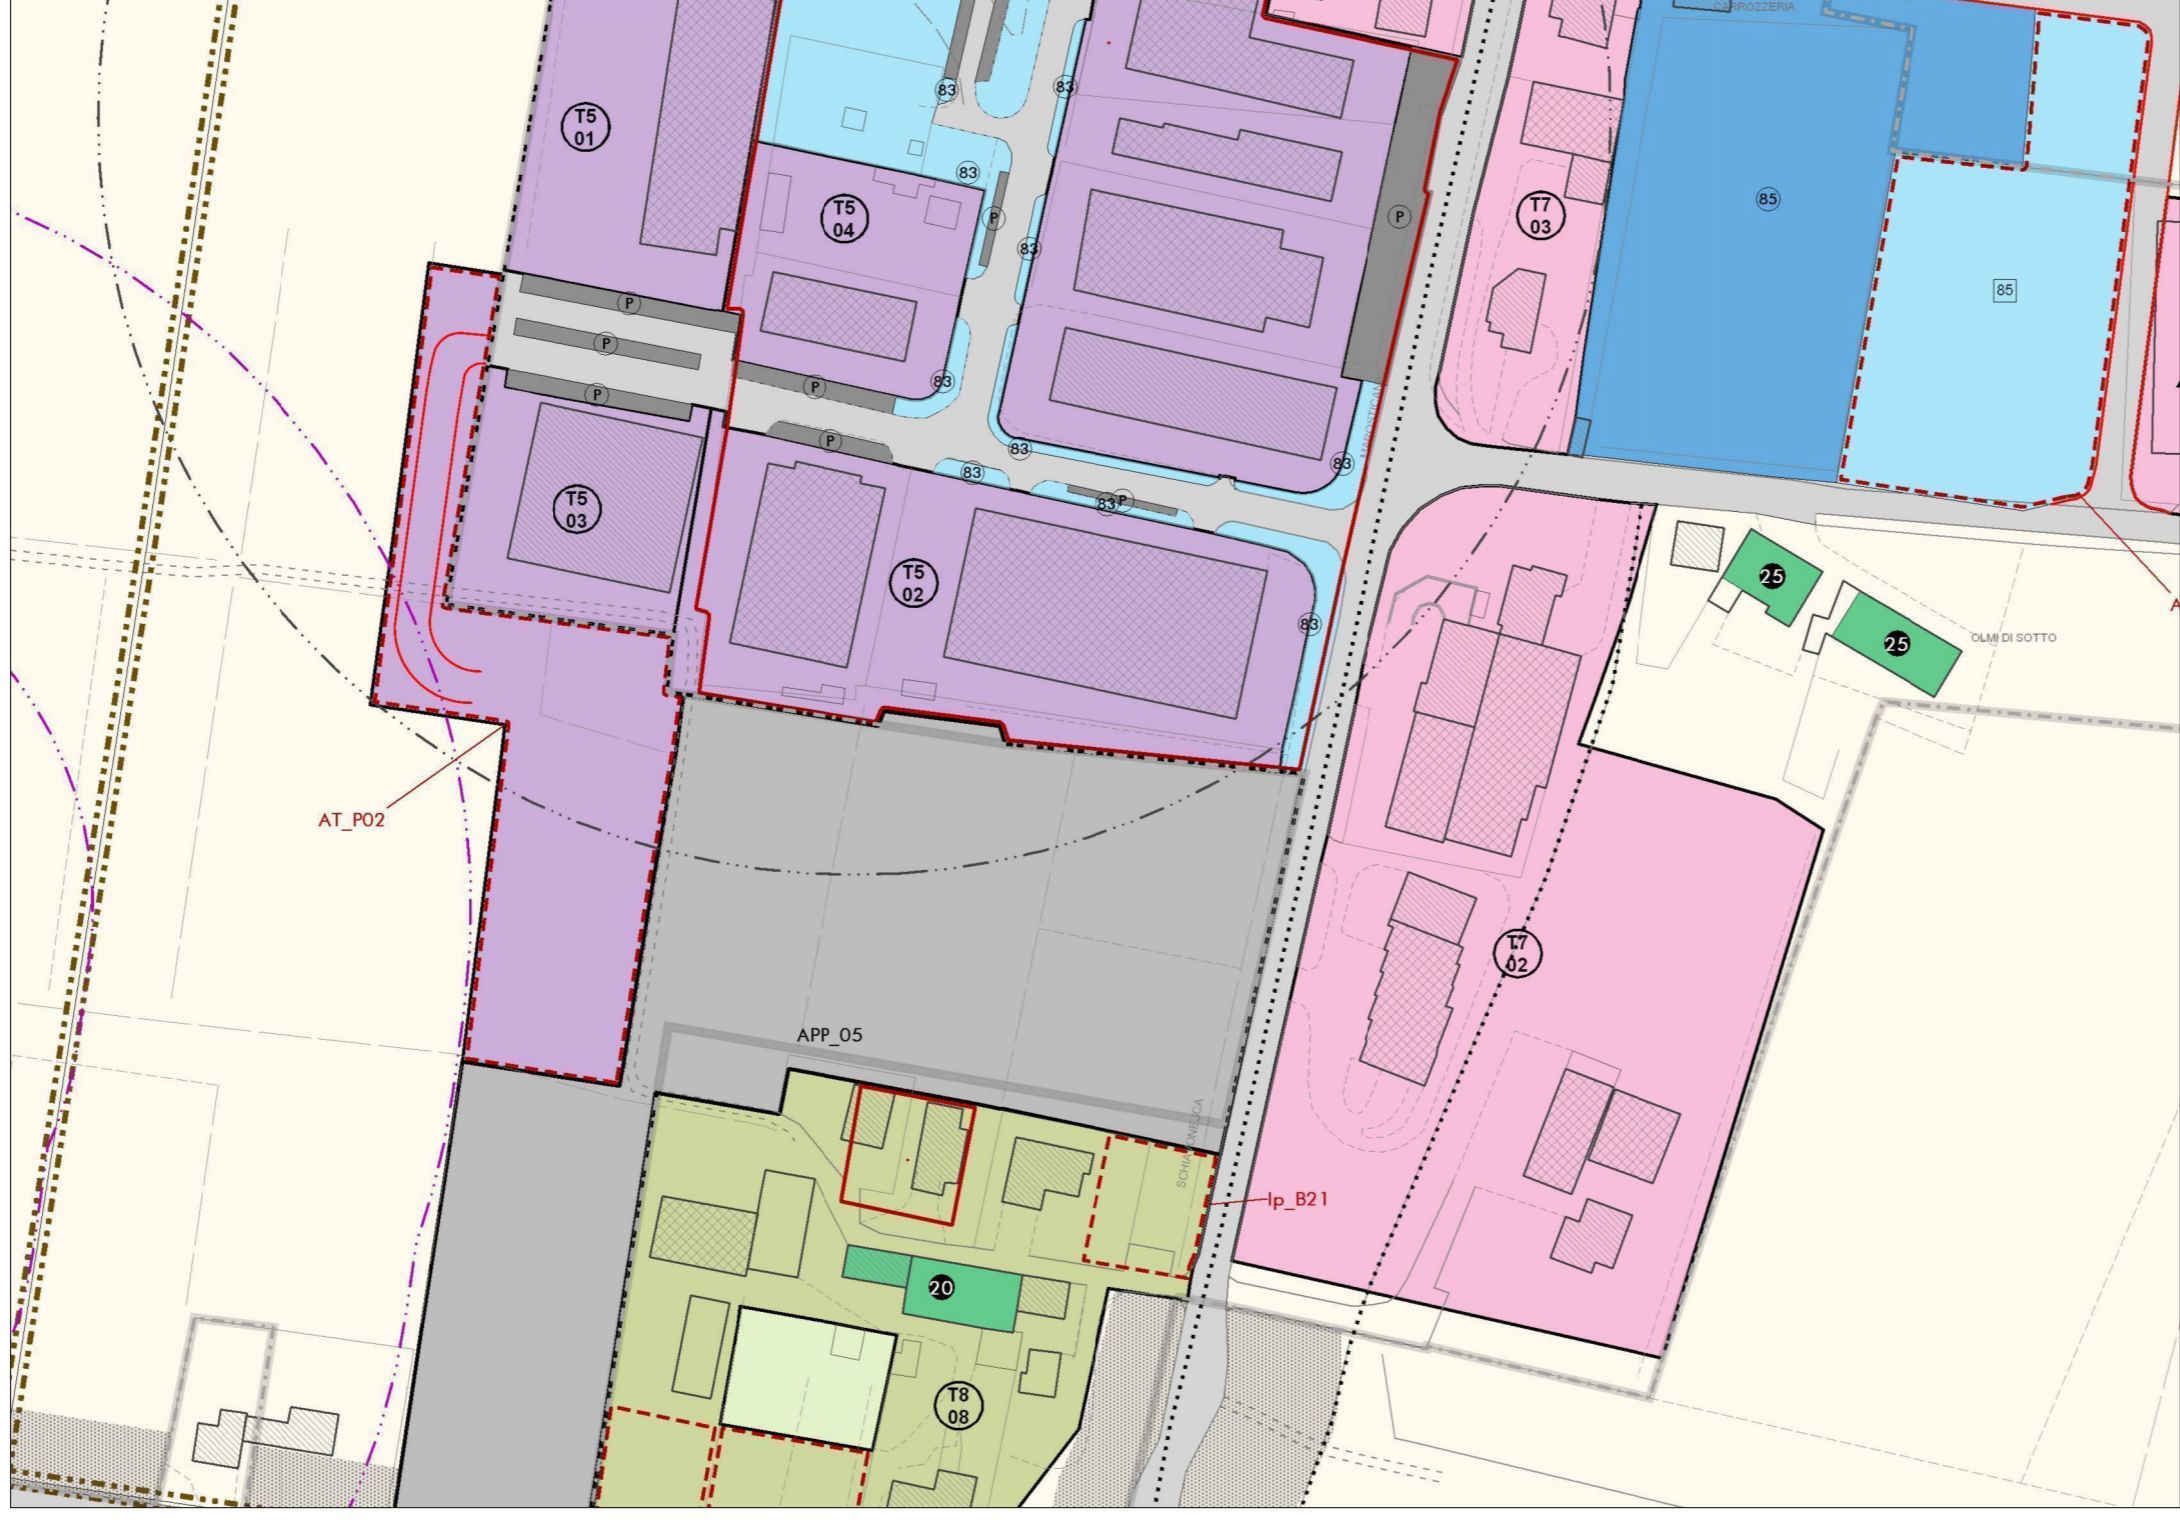

ESTRATTO PIANO INTERVENTI - VIGENTE
 - Tavola: Zone significative - Centro -
 - Scala 1:2000 -

COMUNE SCHIAVON PROVINCIA VICENZA
 TITOLO MESSA IN SICUREZZA DELLA S.P. 248 SCHIAVONESCA-MAROSTICANA - REALIZZAZIONE DI UNA ROTATORIA ALL'INTERSEZIONE TRA VIA S. TERESA E VIA DELL'ARTIGIANATO
 COMMITTENTE COMUNE DI SCHIAVON
 PROGETTISTA Ing. COSTA MARIO Pozzoleone (VI)
 A NORMA DI LEGGE IL PRESENTE DISEGNO NON PUO' ESSERE RIPRODOTTO O COMUNICATO A TERZI SENZA LA NOSTRA AUTORIZZAZIONE SCRITTA

STUDIO DI INGEGNERIA dr. Ing. COSTA MARIO
 36050 Pozzoleone (VI) Via Vallazza, 36/2 Scaldfarfero
 C.F.: CST MRA 57708 09570 - Part. IVA 01888510241 - tel. 0444/462230 - cell. 338/5229454
 Email: costa@ordine.ingegneri.vi.it - PEC: mario.costa@ingpec.eu

TAVOLA N.	DISEGNO N.	DATA	AGGIORNAMENTO	PARTICOLARI
1/10	24.CS.19	31.10.2019		ESTRATTI
				PROTOCOLLO