


LEGENDA		
	Limite amministrativo del comune	
VINCOLI PAESAGGISTICI		
	Edifici tutelati ai sensi dell'art. 10 del D.Lgs. n°42/2004	art.54
	Audacenze tutelate ai sensi dell'art. 10 del D. Lgs. 42/2004	art.54
	Vincolo paesaggistico ai sensi dell'art. 142 del D.Lgs 42/2004	art.56
ALTRI VINCOLI		
	Siti di Interesse Comunitario ai sensi del D.G.R. N°2673/2004	art.57
	Ville Venete	art.67
VINCOLI DERIVANTI DALLA PIANIFICAZIONE SUPERIORE		
	Centri storici	art.71
	Agro centuriato (PTCP)	art.58
	Area a pericolosità idraulica moderata - P1	art.78bis
FONTE DI VINCOLO		
	Limite centri abitati	art.61
	Cimiteri	art.60
	Impianti di comunicazione elettronica ad uso pubblico	art.66
	Pozzi	art.65
	Allevamenti zootecnici intensivi	art.63
	Eletrodotti	art.64
FASCE DI RISPETTO		
	Fascia di rispetto stradale	art.61
	Fascia di rispetto cimiteriali	art.60
	Zone di tutela dell'idrografia art. 41 L.R. 11/2004	art.79
	Fascie di servizio idraulica relativa all'idrografia pubblica	art.62
	Distanze minime reciproche degli insediamenti zootecnici dai limiti della zona agricola	art.63
	Distanze minime reciproche tra insediamenti zootecnici e centri abitati	art.63
	Distanze minime reciproche tra insediamenti zootecnici e residenze civili sparse	art.63
	Fascia di rispetto dai pozzi	art.65
	Fascia di rispetto dagli eletrodotti	art.64
VALORI E TUTELE		
	Corridoi ecologici principali	art.72
	Corridoi ecologici secondari	art.72
	Arece di connessione naturalistica (buffer zone)	art.72
	Isole ad elevata naturalità (Stepping stone)	art.72
	Contesti figurati dei complessi monumentali	art.67
	Perlinenze scoperte da tutelare	art.69
	Edifici e complessi di valore monumentale-testimoniale	art.68
	Coni visuali	art.70

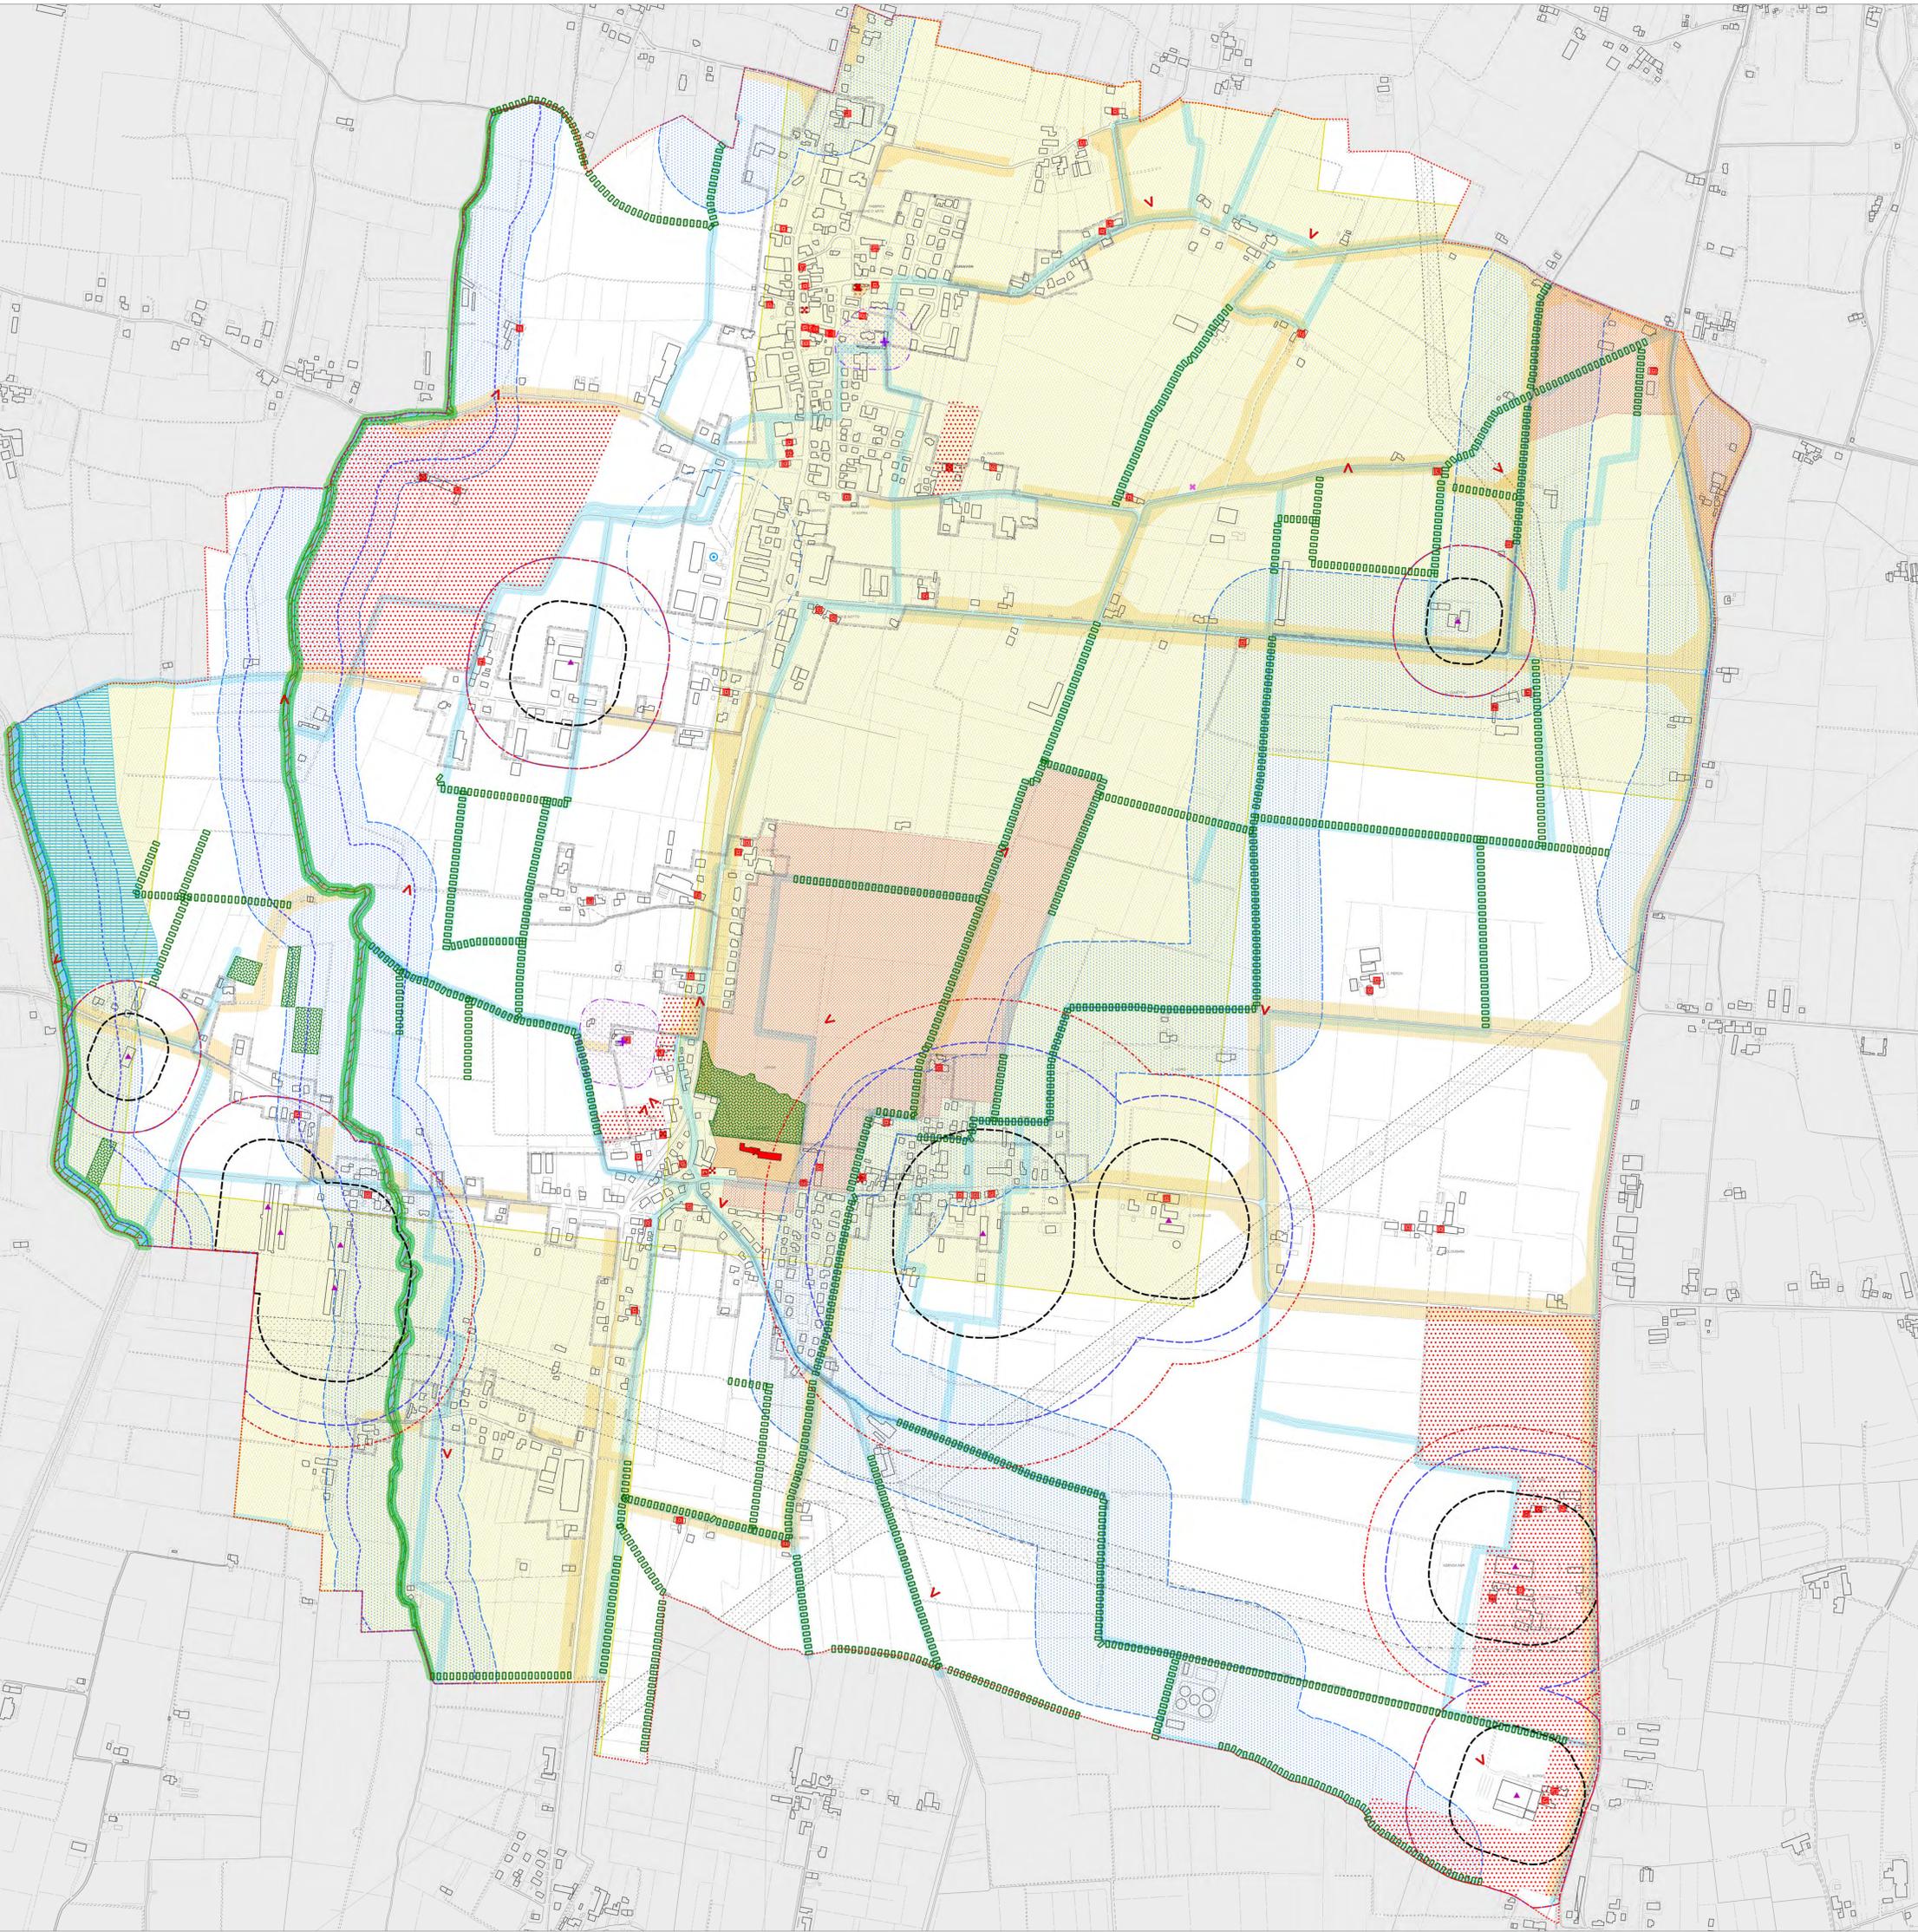

Regione del Veneto
Provincia di Vicenza

Comune di:
Schiavon

P.I.
Piano degli Interventi
Variante 3
Art. 18 LR n°11/2004

Vincoli e Tutele

Adottato | D.C.C. n°19 del 8.04.2019
Approvato | D.C.C. n°37 del 30.07.2019

Elaborato: **P 01** Scala: **1:5.000**

COMUNE DI SCHIAVON
Responsabile del procedimento:
Ronny Villanova - geometra
GRUPPO DI LAVORO
Progettista:
Giulio Trolese - urbanista

Gruppo di lavoro:
Giulio Trolese - urbanista
Giulio Volpin - dott. forestale