
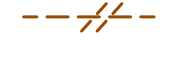

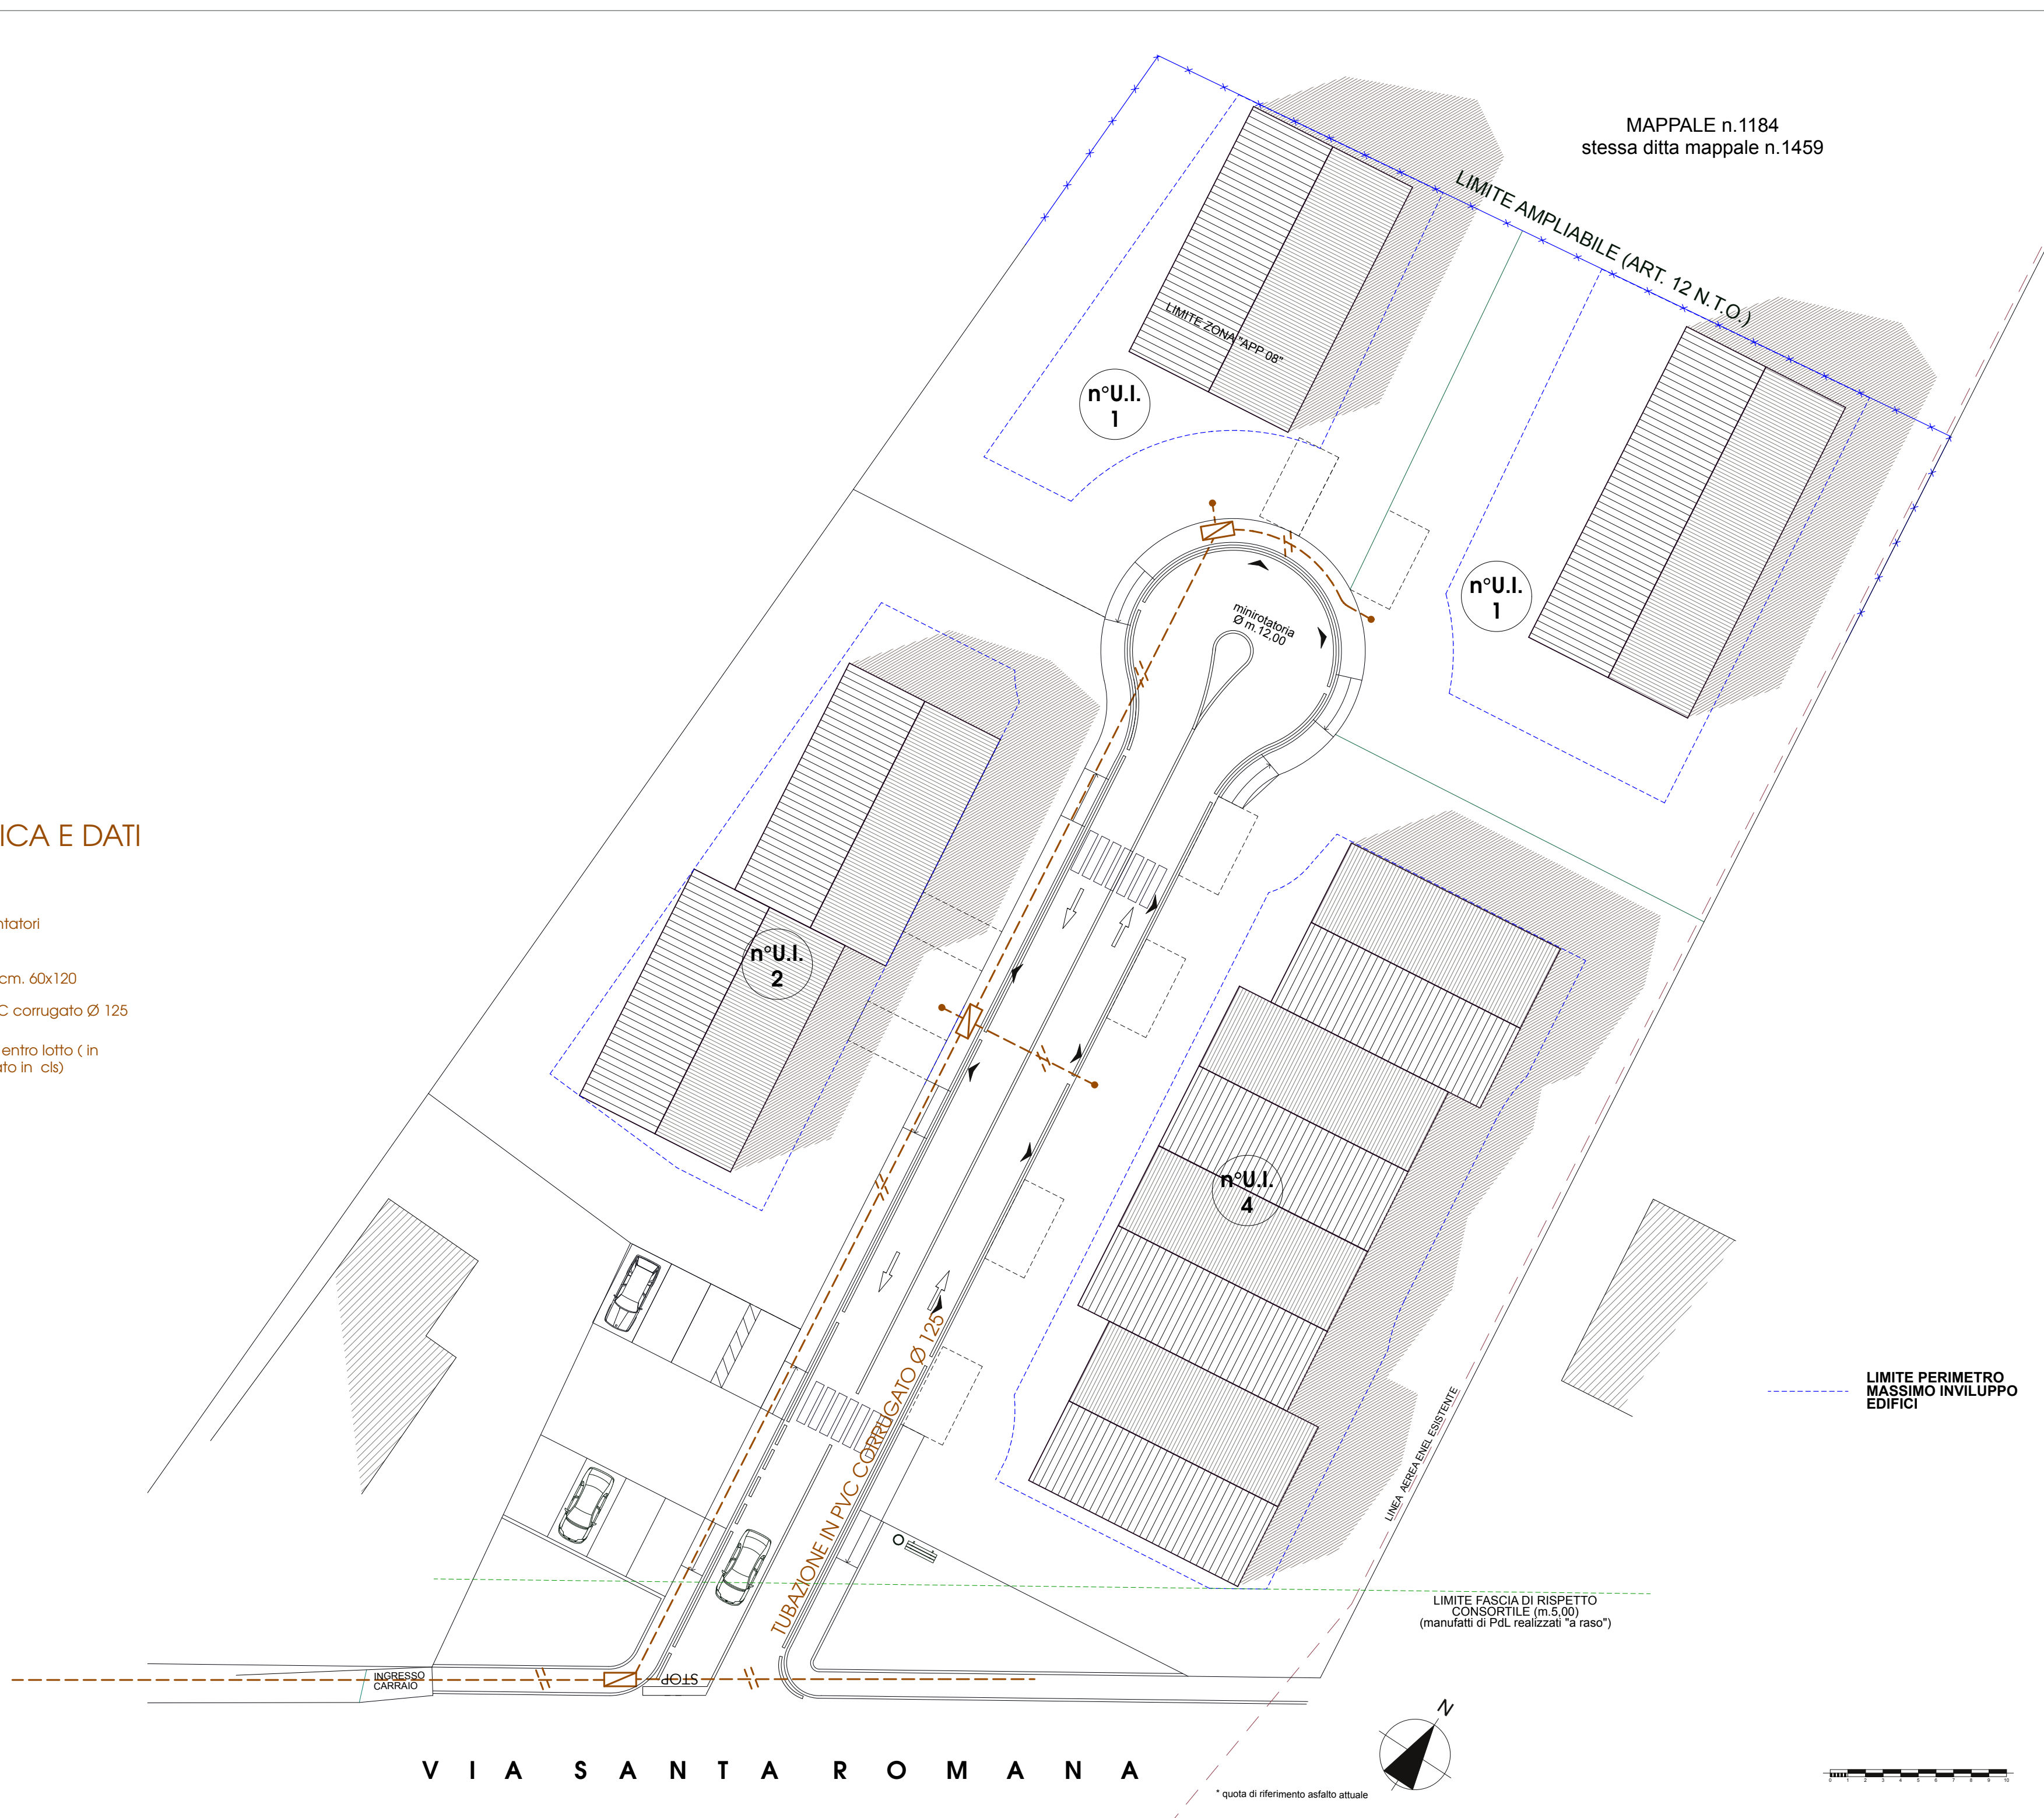
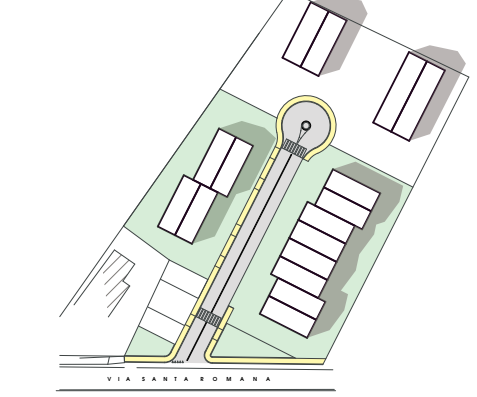


LEGENDA
RETE TELEFONICA E DATI

-  n° utenze / contatori
-  pozzetto dim. cm. 60x120
-  tubazioni in PVC corrugato Ø 125
-  punto allaccio entro lotto (in pozzetto interrato in cls)



PROVINCIA DI VICENZA
Comune di SCHIAVON
P.d.L.
"VIA SANTA ROMANA"
ai sensi della L.R. 61/85 e successive modifiche
APP_08



VIA SANTA ROMANA
IDENTIFICAZIONE CATASTALE
Foglio 1, Mappali n.ri 1459 (parziale) e 1460

COMMITTENTI:
LA LOGGIA COSTRUZIONI S.R.L.
proprietaria del mappale n.1459

NOVELLO LEONARDO & FIGLI
proprietaria del mappale n.1460


TAVOLA:

SOTTOSERVIZI
PLANIMETRIA GENERALE

Schema **RETE TELEFONICA/DATI**
scala 1/250

agosto t a v o l a
'19 08

lazzarialberto
studio di ingegneria
piazza chiesa, 40 -
36030 caldogno

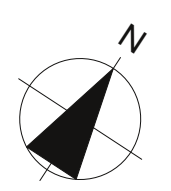

V I A S A N T A R O M A N A

* quota di riferimento asfalto attuale