







LEGENDA
RETE ILLUMINAZIONE PUBBLICA

-  lampione stradale h.m.800 a singolo braccio
-  pozzetto di ispezione/rompitratta in c/s con chiusino in ghisa sferoidale dim. cm.50x50xh60
-  tubazione in PVC corrugato Ø 125 rivestita in c/s
-  lampione stradale esistente
linea esistente



PROVINCIA DI VICENZA
Comune di SCHIAVON
P.d.L.
"VIA SANTA ROMANA"
ai sensi della L.R. 61/85 e successive modifiche
APP_08

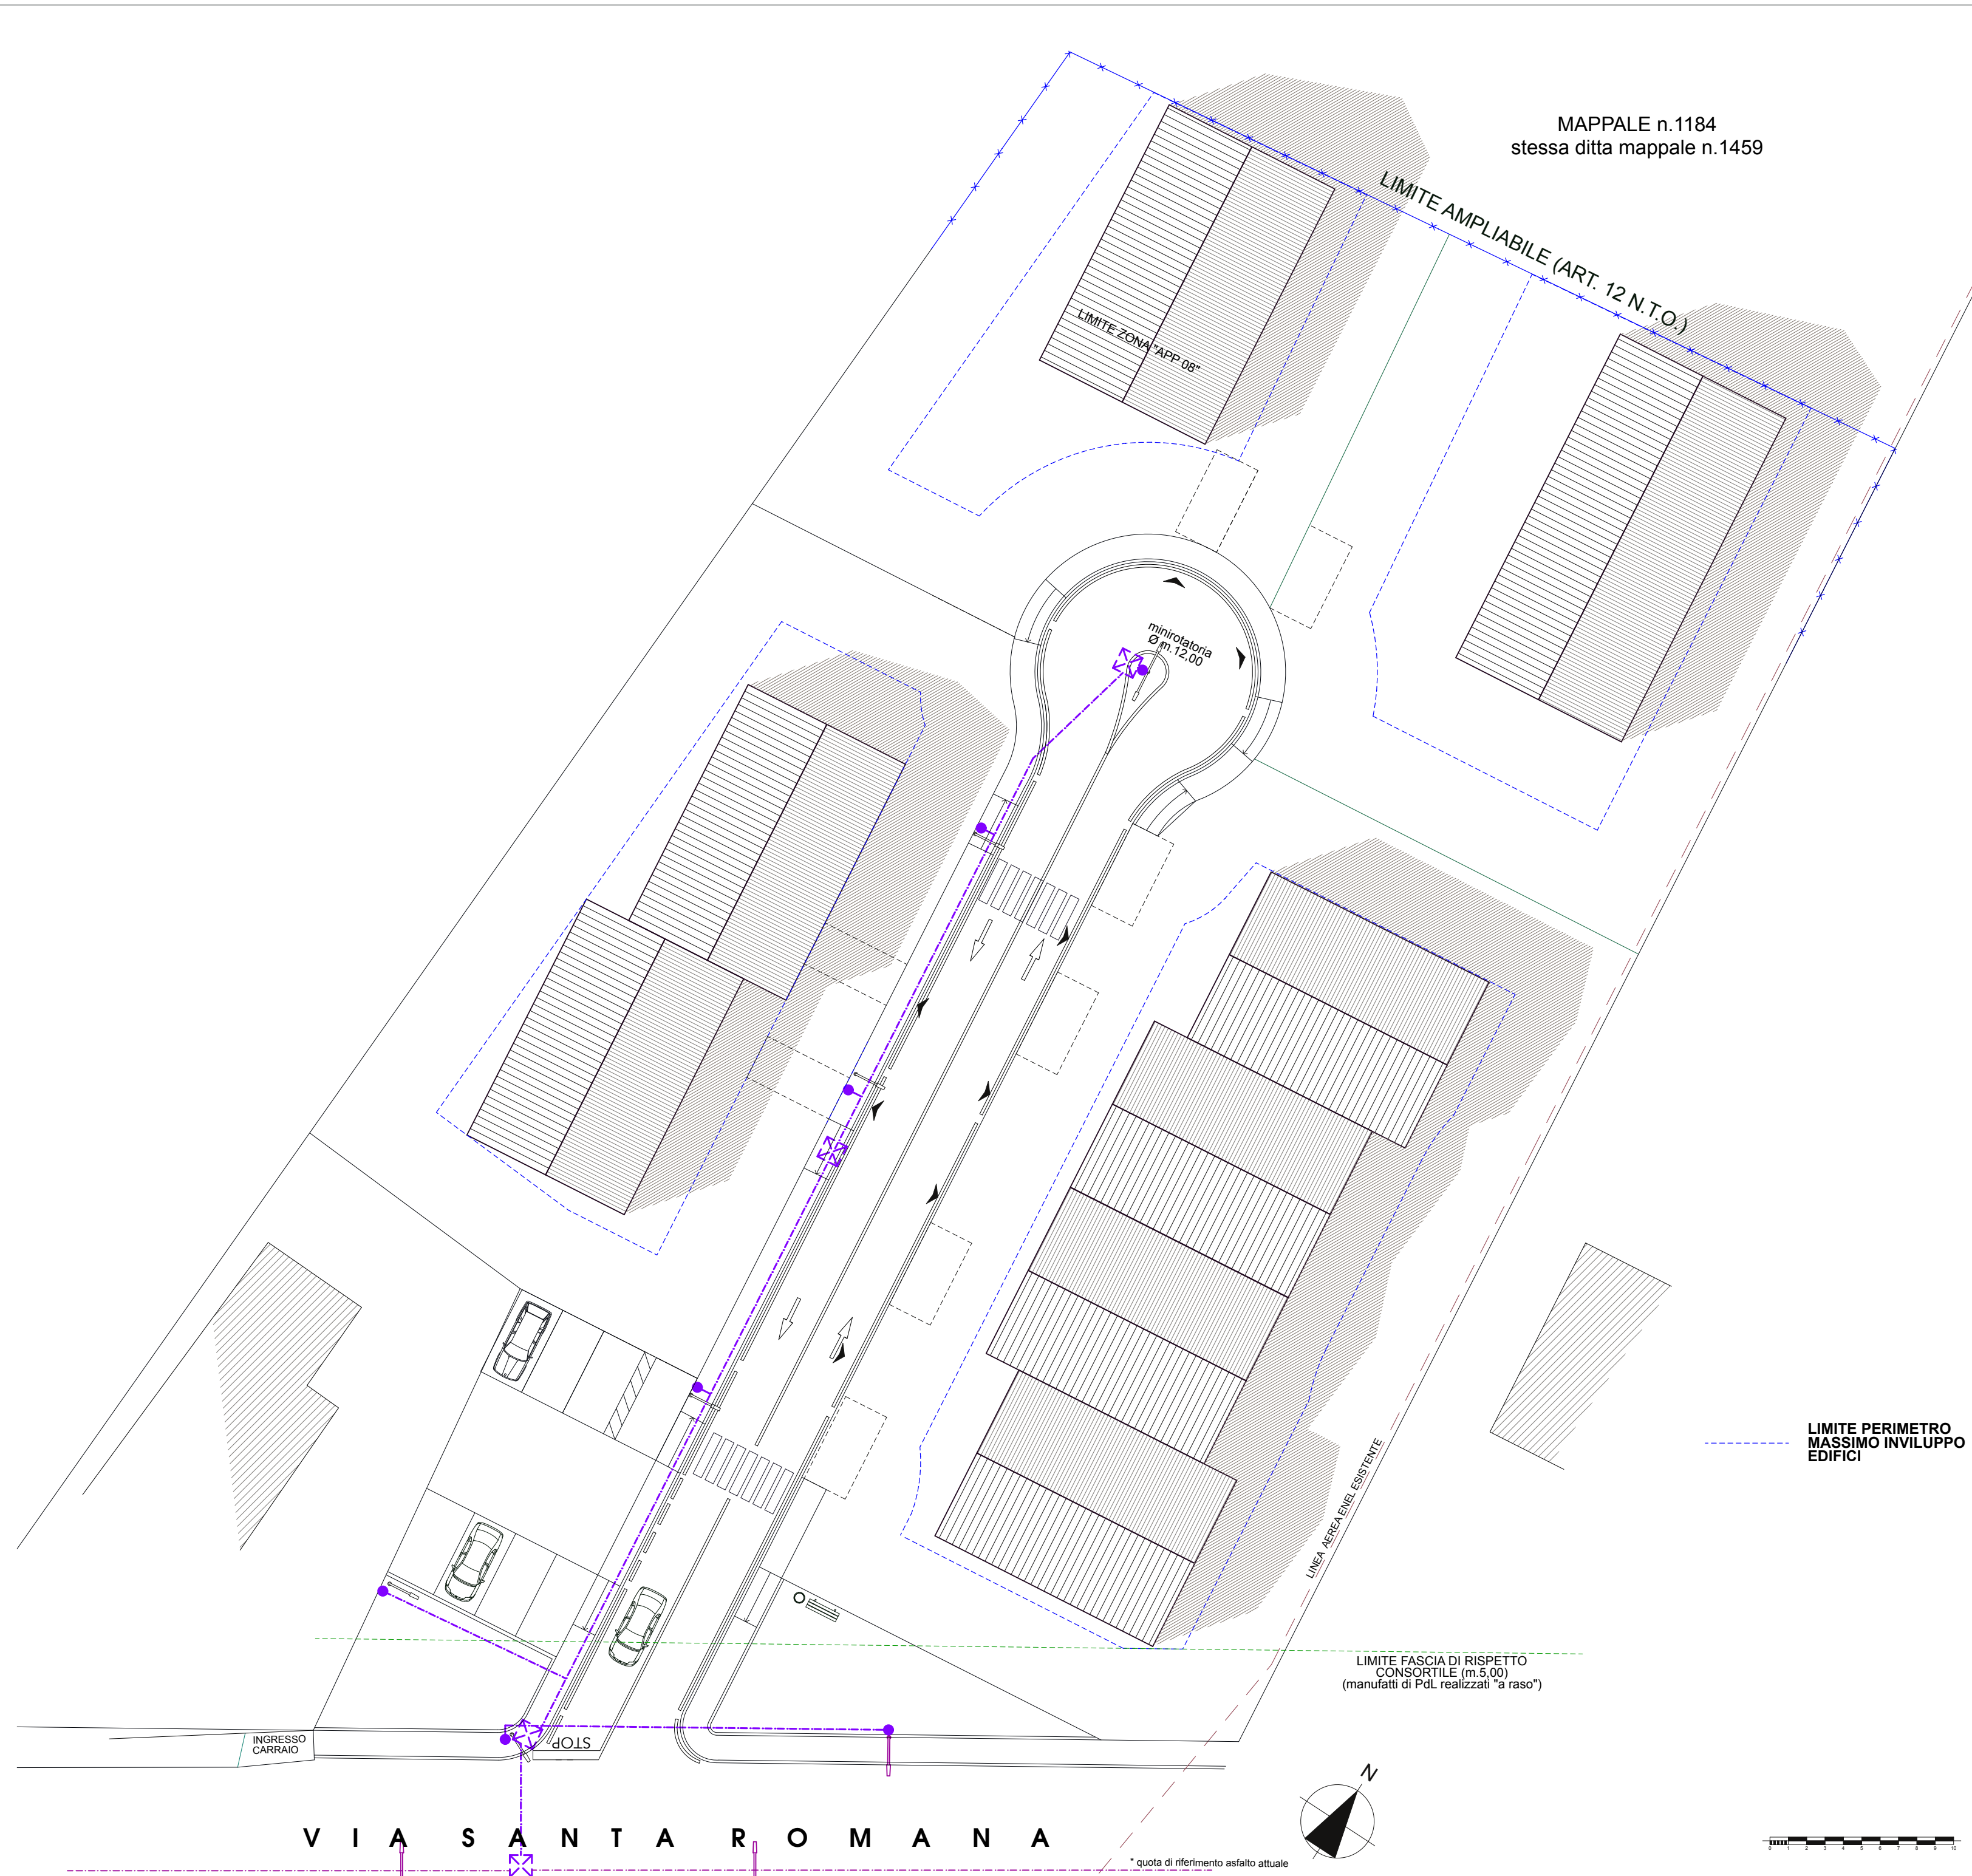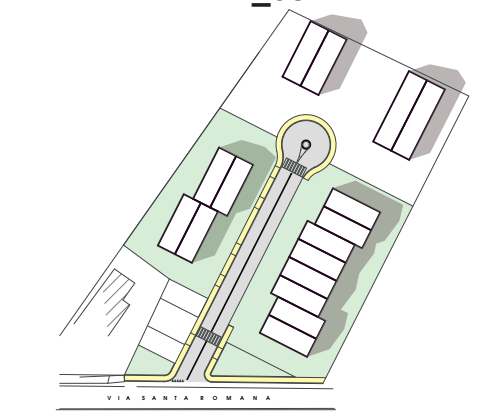

VIA SANTA ROMANA
IDENTIFICAZIONE CATASTALE
Foglio 1, Mappali n.ri 1459 (parziale) e 1460

COMMITTENTI:
LA LOGGIA COSTRUZIONI S.R.L.
proprietaria del mappale n.1459

NOVELLO LEONARDO & FIGLI
proprietaria del mappale n.1460

TAVOLA:

SOTTOSERVIZI
PLANIMETRIA GENERALE

SCHEMA
RETE ILLUMINAZIONE PUBBLICA
scala 1/250

agosto t a v o l a
'19 05

lazzarialberto
studio di ingegneria
piazza chiesa, 40 -
36030 caldogno