



**LEGENDA  
METANO**

- n°U** n° utenze
- tubazione DE 40 PEAD (specifiche da ente gestore)
- punto derivazione
- terminale

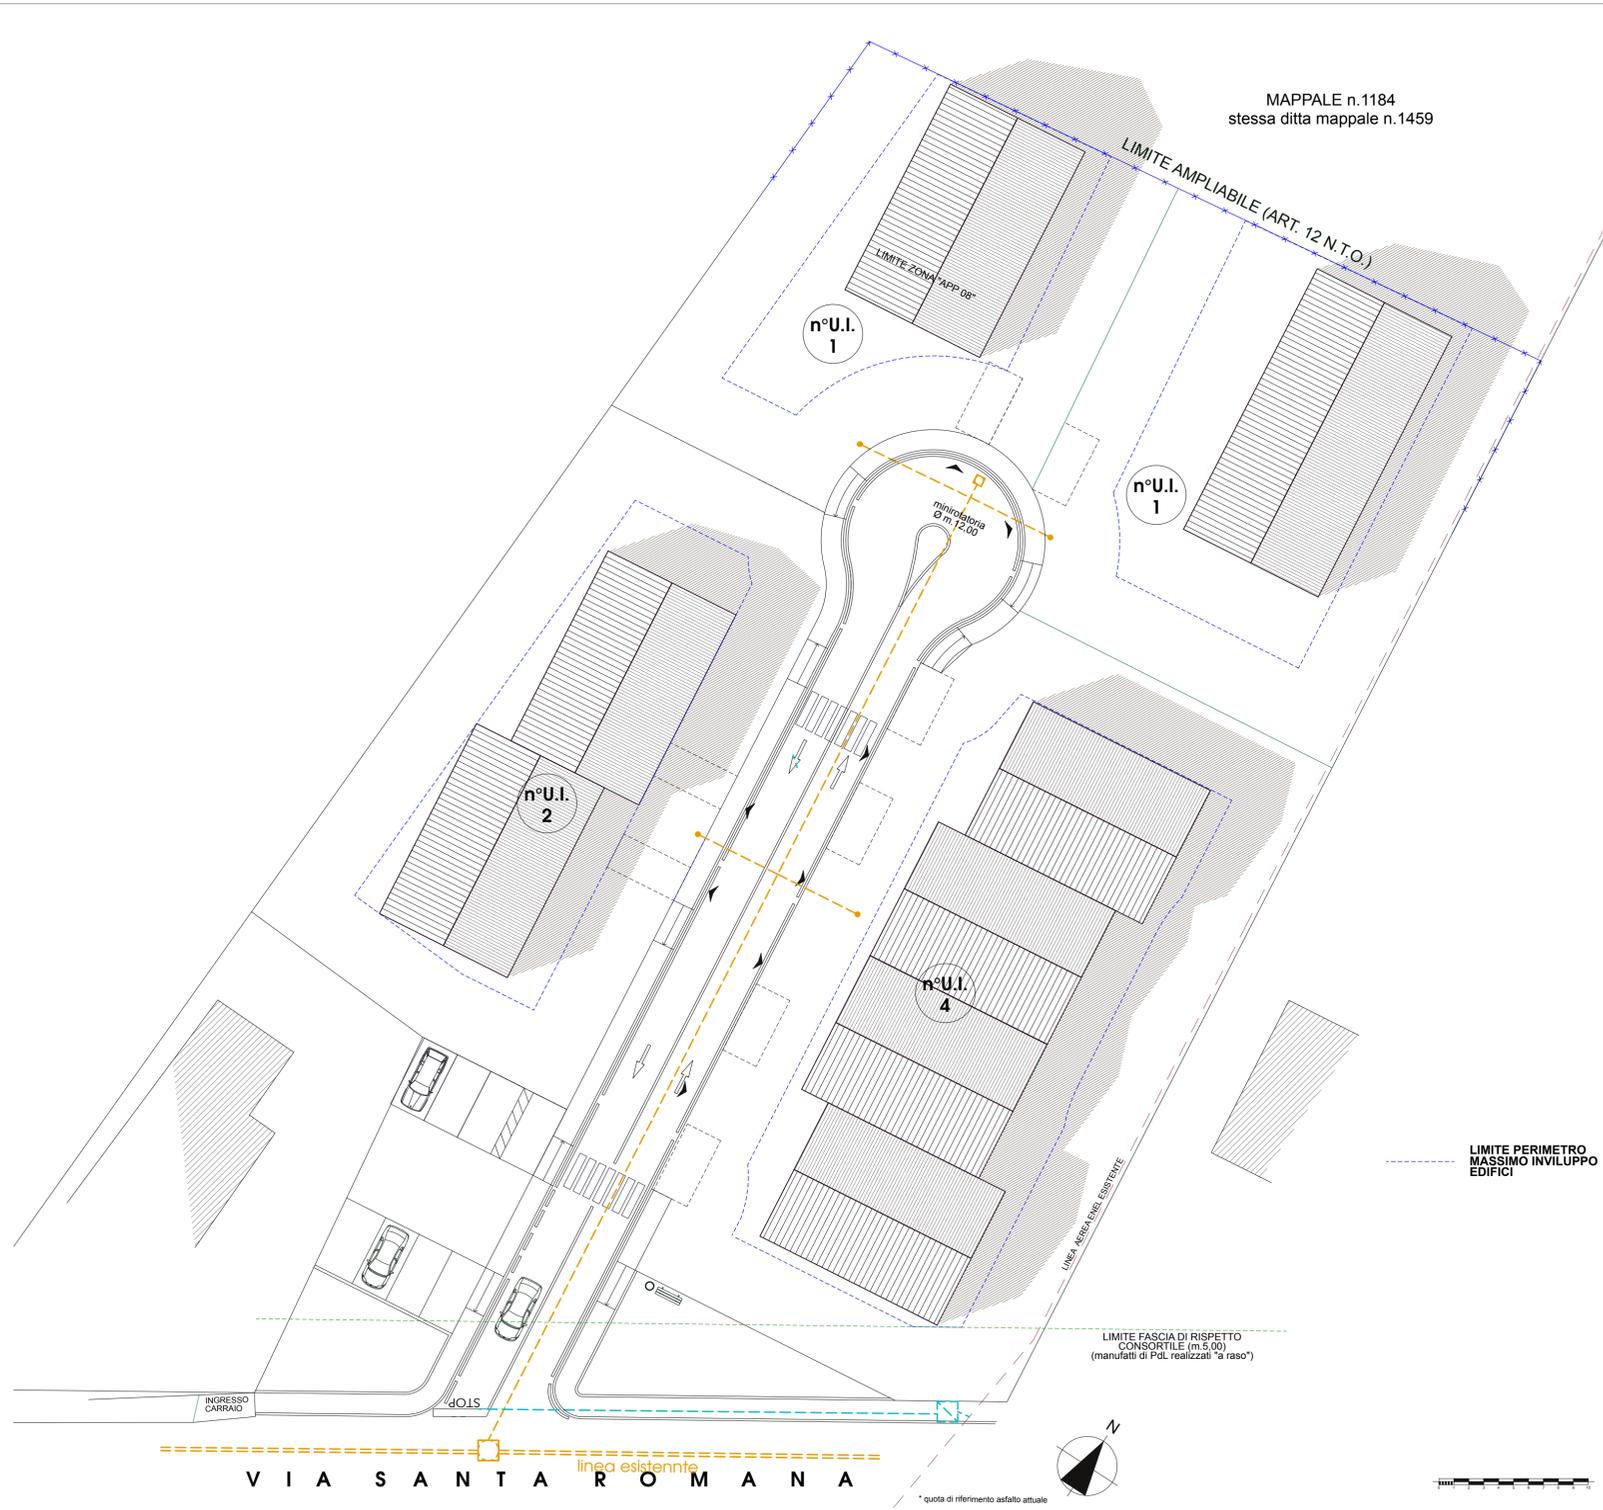

MAPPALe n.1184  
stessa ditta mappale n.1459

PROVINCIA DI VICENZA  
**Comune di SCHIAVON**  
P.d.L.  
**"VIA SANTA ROMANA"**  
ai sensi della L.R. 61/85 e successive modifiche  
APP\_08

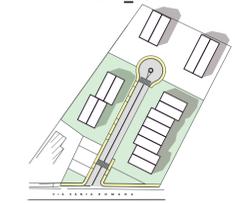

VIA SANTA ROMANA  
IDENTIFICAZIONE CATASTALE  
Foglio 1, Mappali n.ri 1459 (parziale) e 1460

COMMITTENTI:  
**LA LOGGIA COSTRUZIONI S.R.L.**  
proprietaria del mappale n.1459

**NOVELLO LEONARDO & FIGLI**  
proprietaria del mappale n.1460

TAVOLA:

SOTTOSERVIZI  
PLANIMETRIA GENERALE

Schema **RETE METANO**  
scala 1/250

agosto    t a v o l a  
**'19 12**

**lazzarialberto**  
studio di ingegneria  
piazza chiesa, 40 -  
36030 caldogno