
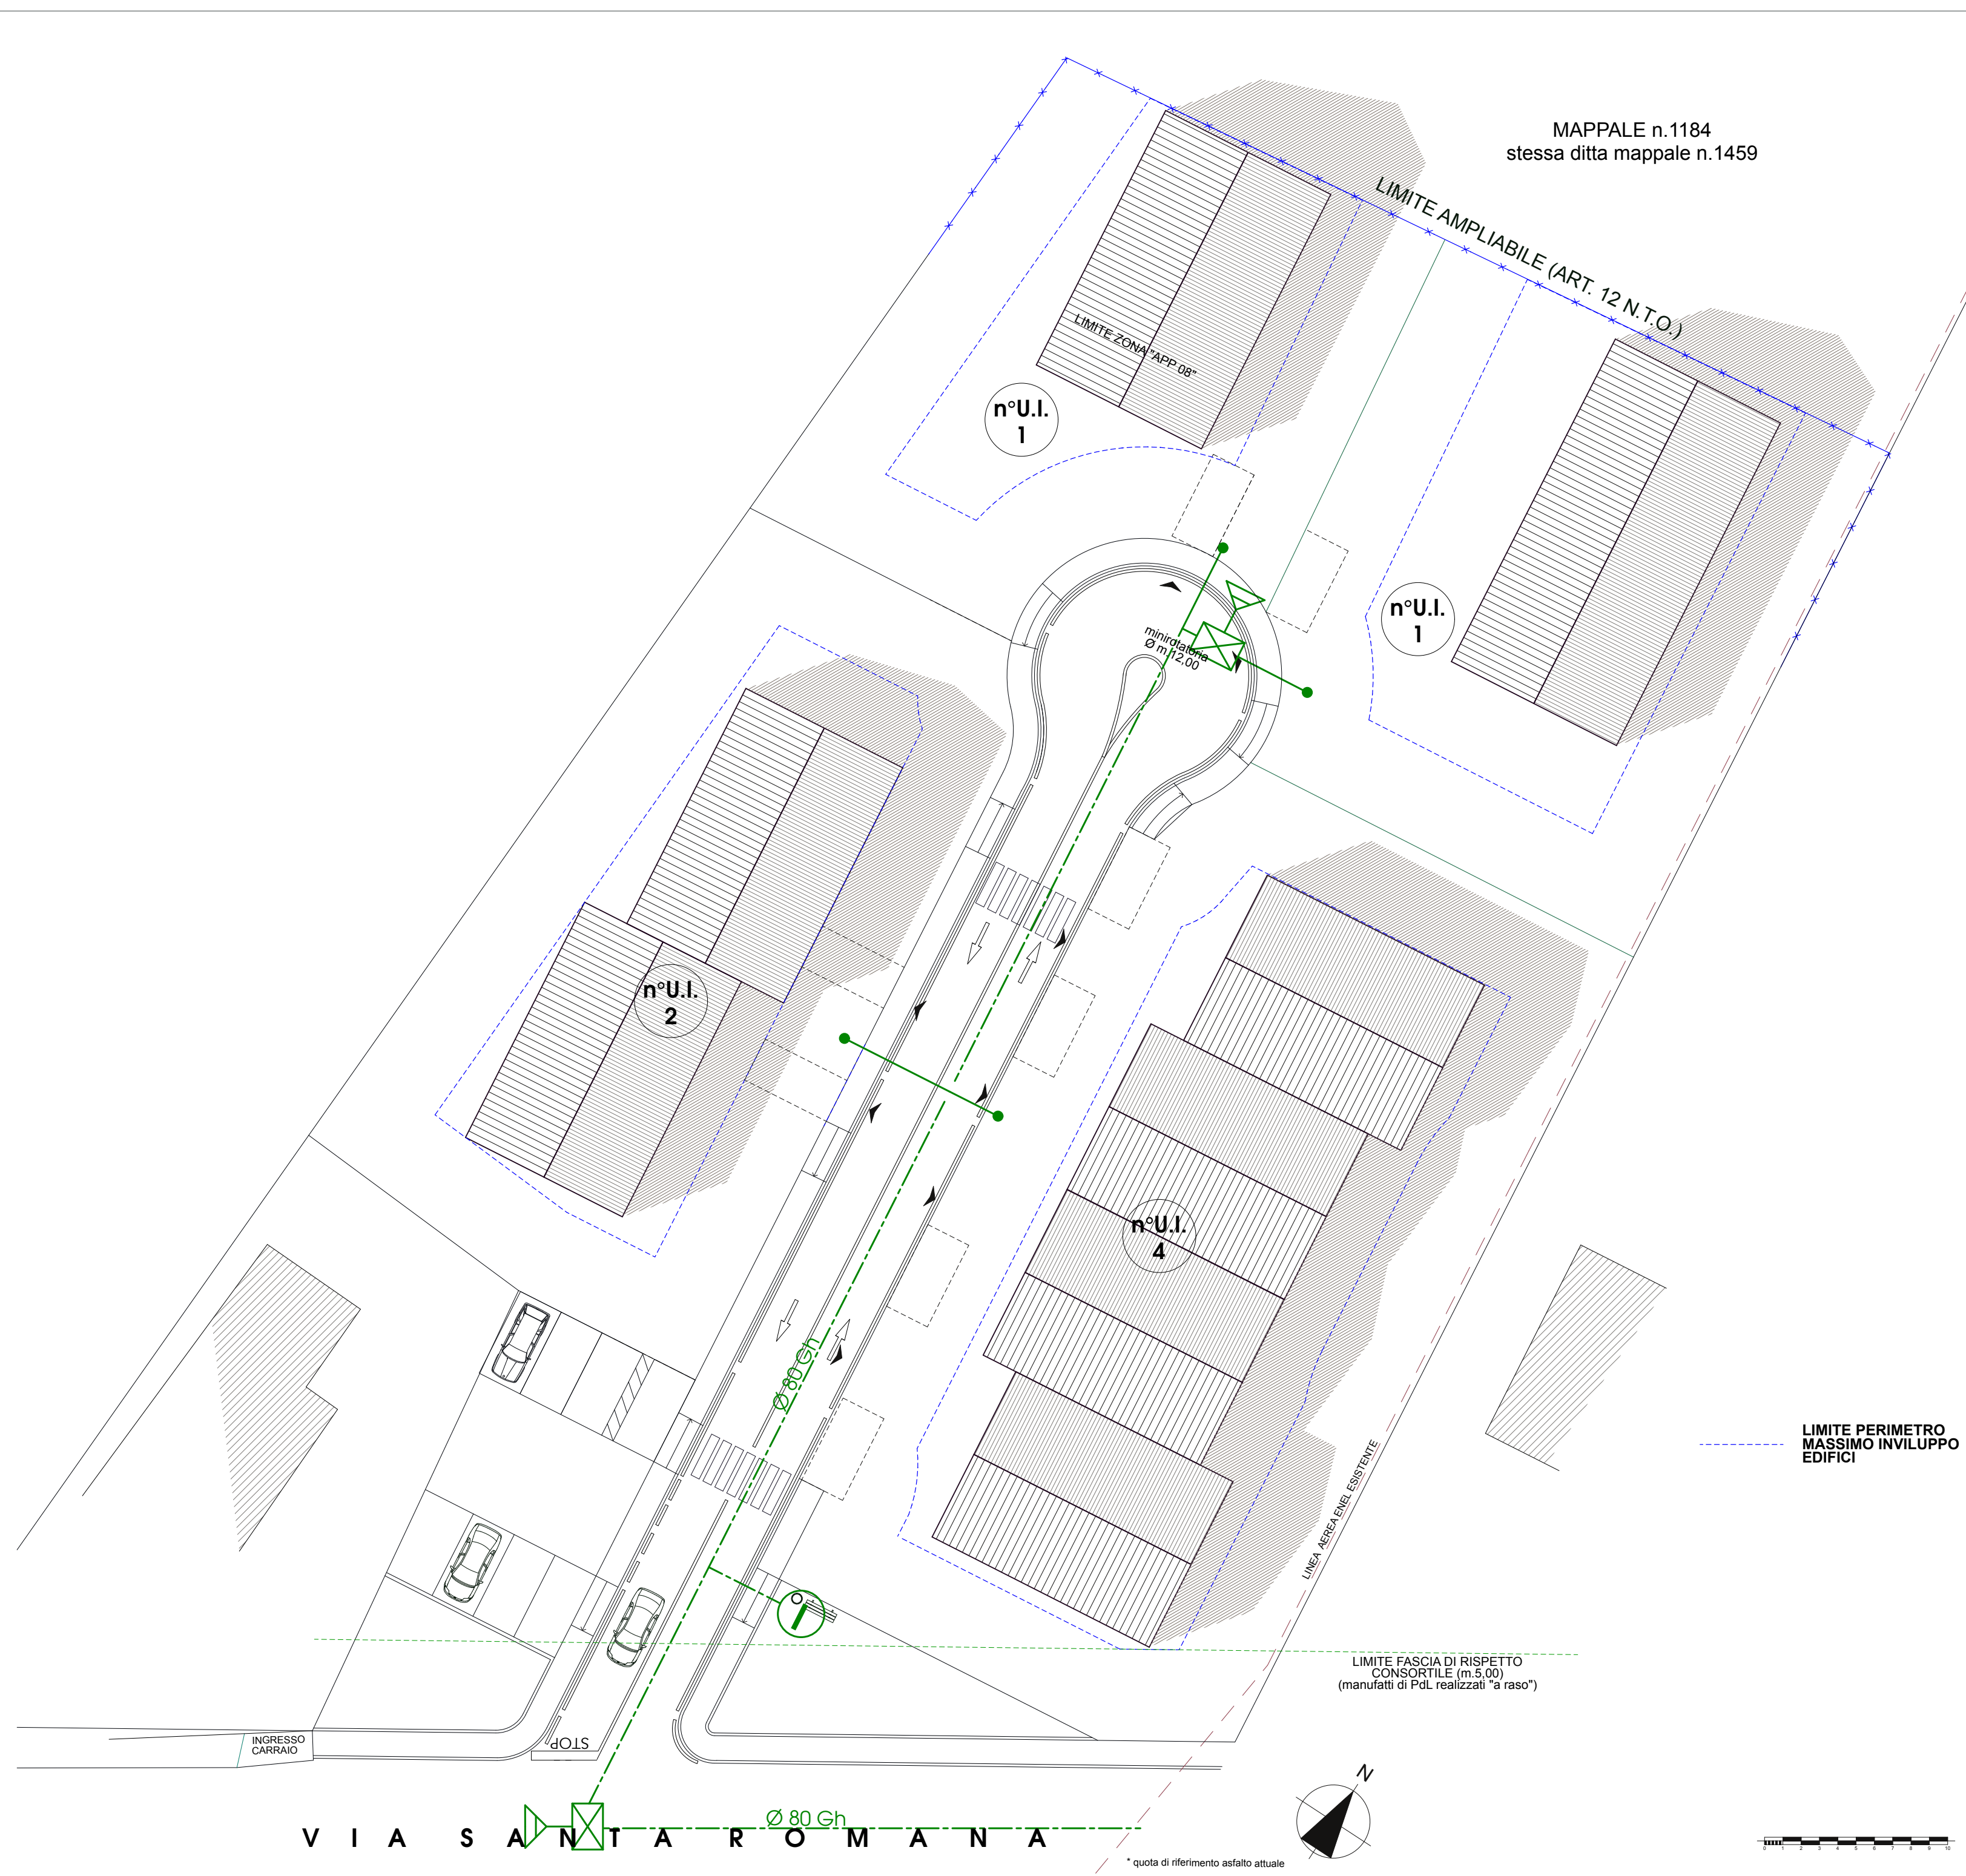


## LEGENDA

### RETE ACQUEDOTTO


-  n°U.I. n° utenze /contatori
-  pozzetto con saracinesca
-  tubazione in ghisa sferoidale Ø 80
-  saracinesca di intercettazione per presa di carico e tubazione Ø 60 in ghisa sferoidale
-  idriante



PROVINCIA DI VICENZA

## Comune di SCHIAVON

P.d.L.  
"VIA SANTA ROMANA"  
ai sensi della L.R. 61/85 e successive modifiche  
APP\_08

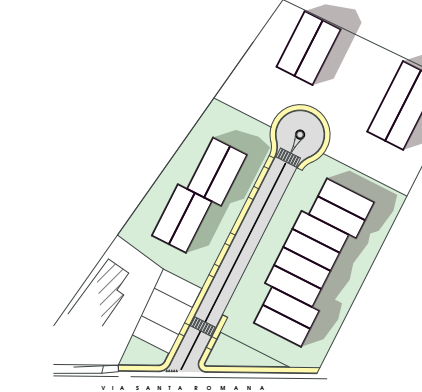

VIA SANTA ROMANA  
IDENTIFICAZIONE CATASTALE  
Foglio 1, Mappali n.ri 1459 (parziale) e 1460

COMMITTENTI:  
LA LOGGIA COSTRUZIONI S.R.L.  
proprietaria del mappale n.1459

NOVELLO LEONARDO & FIGLI  
proprietaria del mappale n.1460

TAVOLA:

SOTTOSERVIZI  
PLANIMETRIA GENERALE

Schema RETE ACQUEDOTTO  
scala 1/250

agosto t a v o l a

# '19 07

**lazzarialberto**

studio di ingegneria  
piazza chiesa, 40 -  
36030 caldogno